
PLAN DU REZ-DE-CHAUSSÉE

Reprise directe du plan d'architecte. Plan source à l'échelle 1:50.

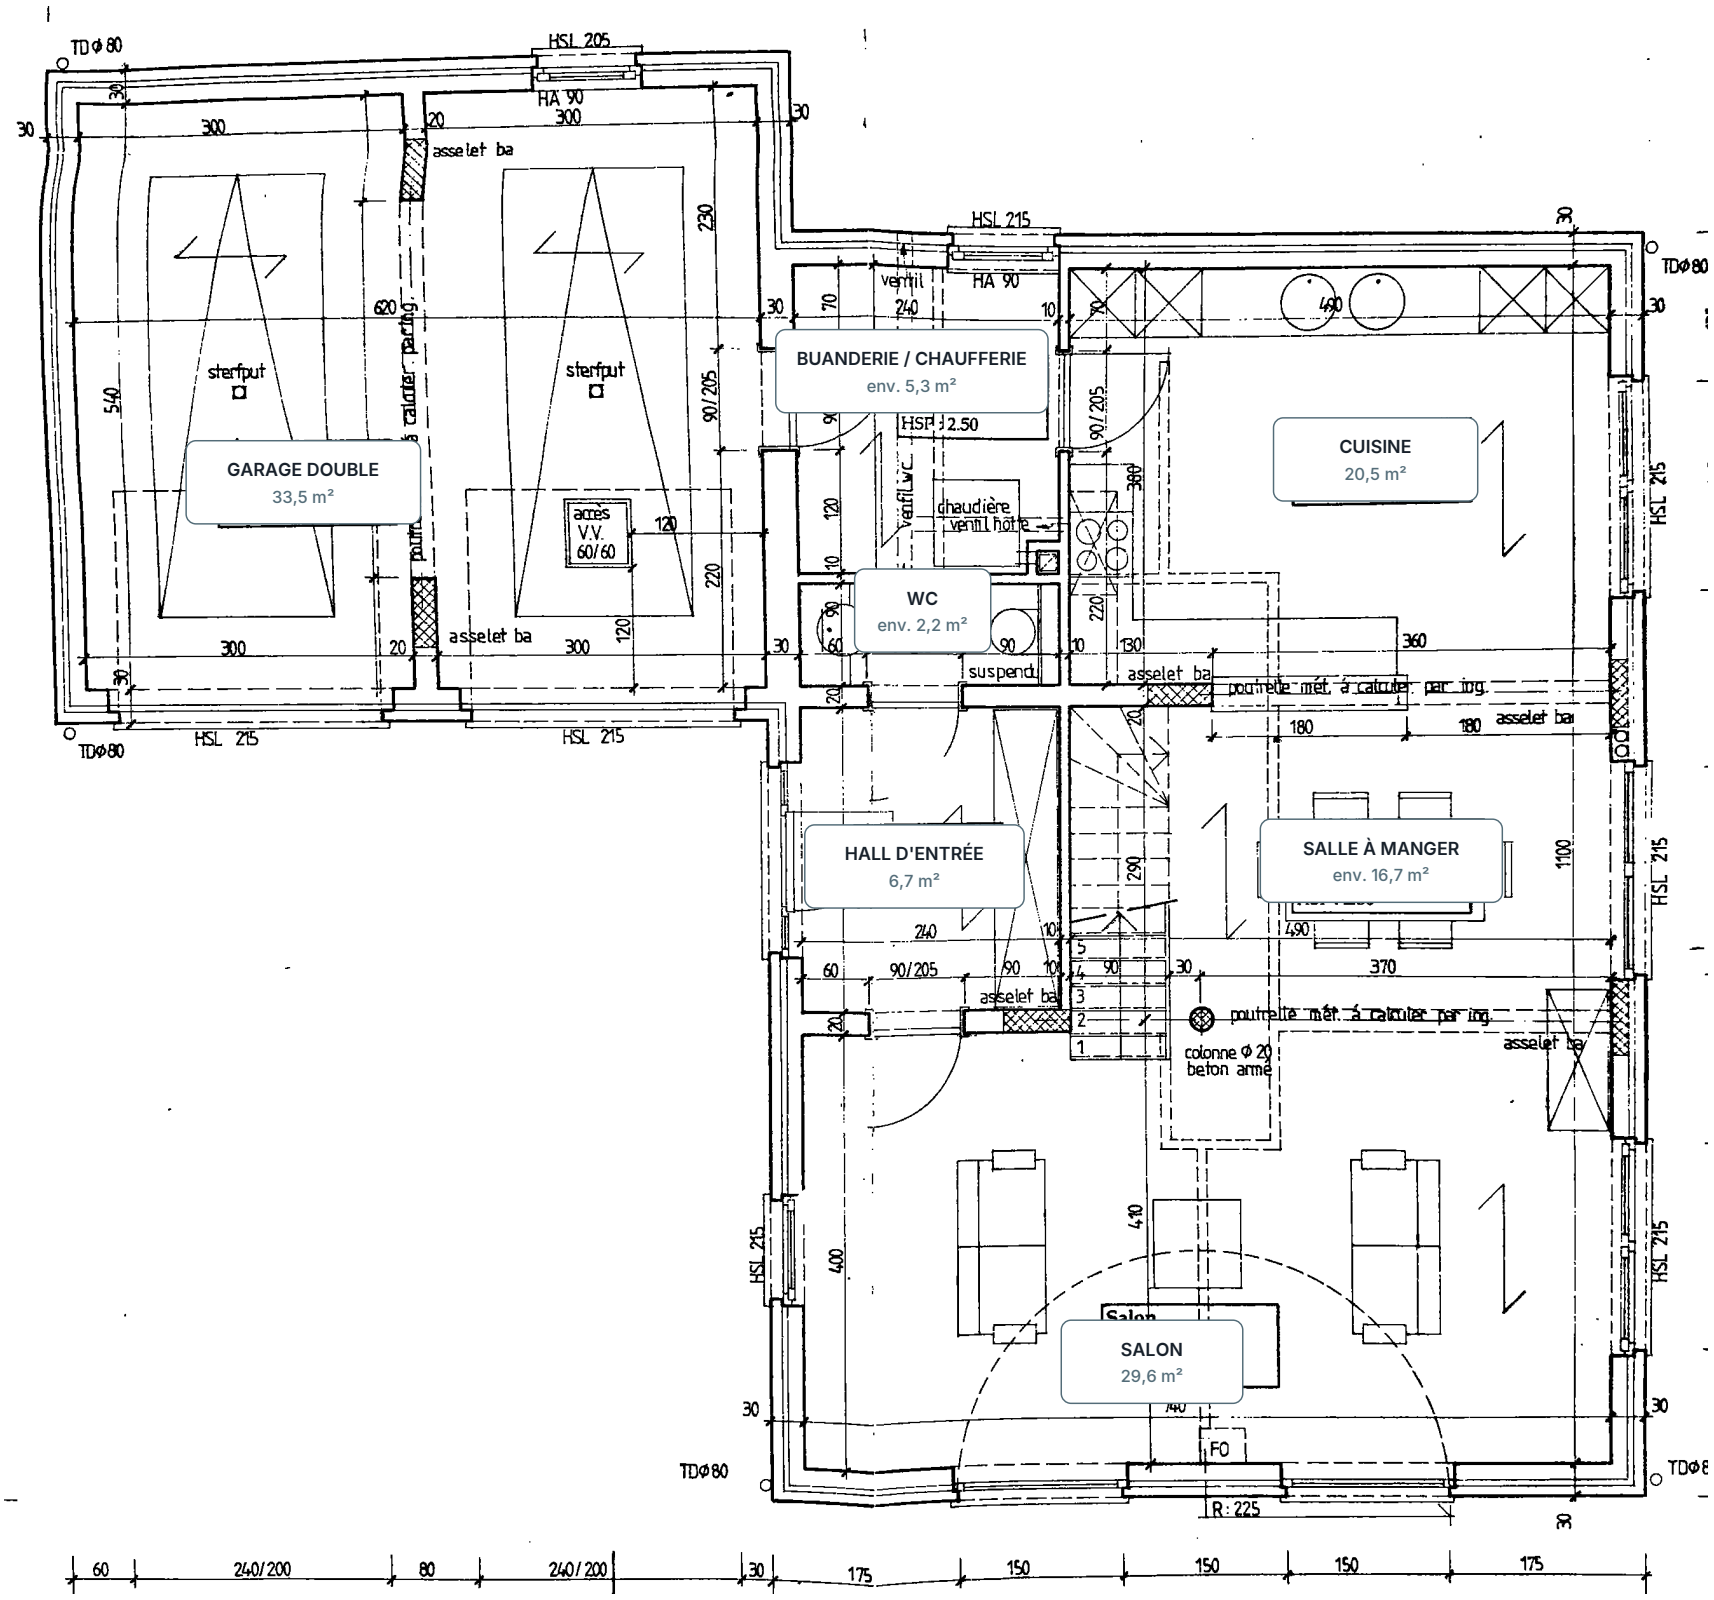


SURFACES PAR PIÈCE

PIECE	BASE DE CALCUL	SURFACE
Garage double	6,20 x 5,40 m	**33,5 m²**
Buanderie / chaufferie	2,40 x 2,20 m	**env. 5,3 m²**
WC	2,40 x 0,90 m	**env. 2,2 m²**
Hall d'entrée	2,40 x 2,80 m	**6,7 m²**
Cuisine	5,40 x 3,80 m	**20,5 m²**
Salle à manger	volume irrégulier	**env. 16,7 m²**
Salon	7,40 x 4,00 m	**29,6 m²**

PLAN DU PREMIER ÉTAGE

Reprise directe du plan d'architecte. Plan source à l'échelle 1:50.

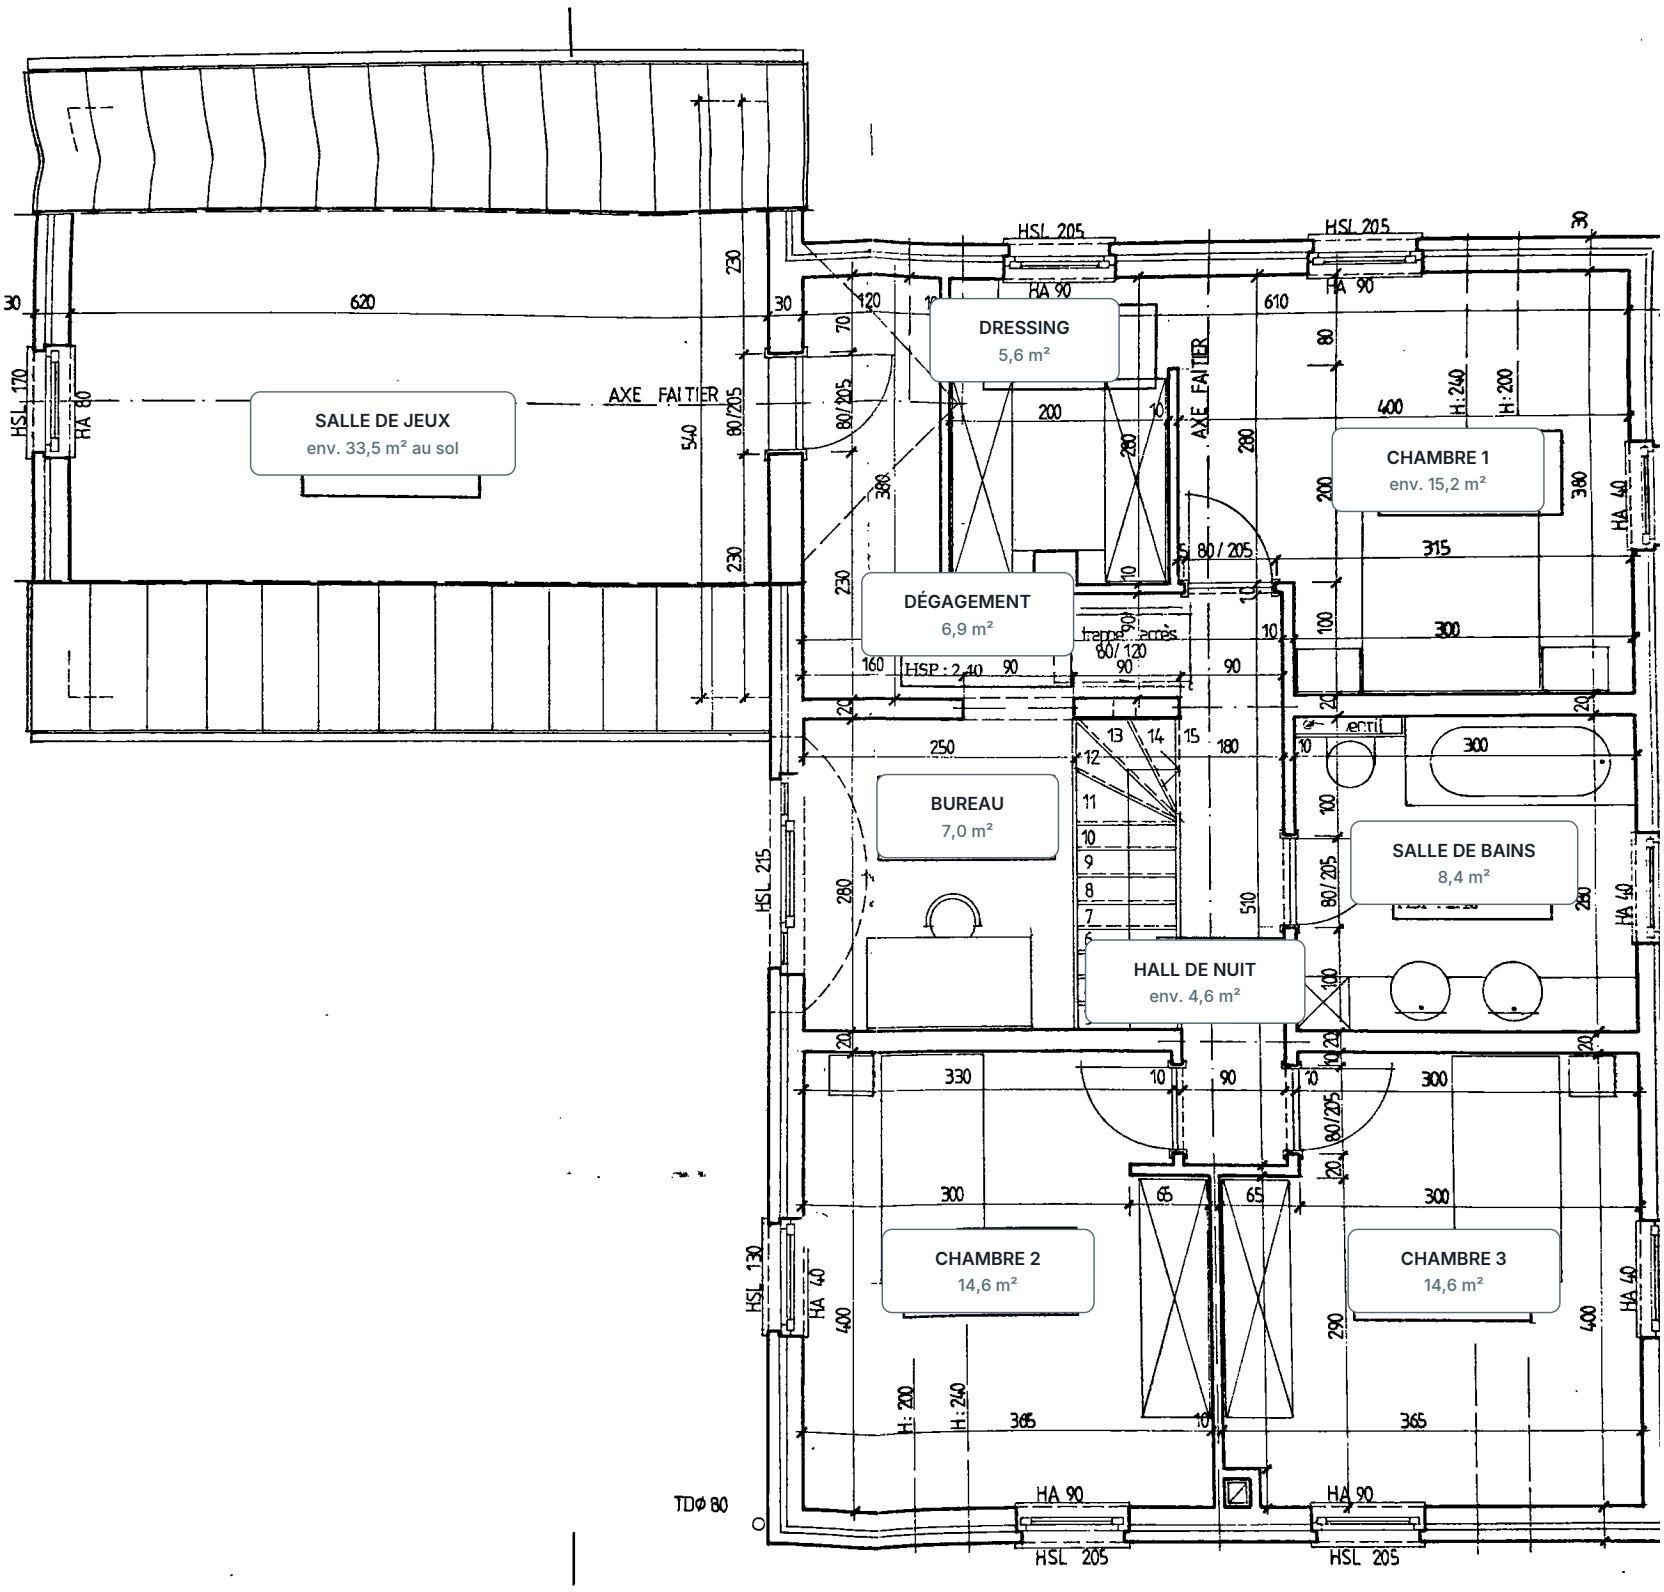

SURFACES PAR PIÈCE

PIECE	BASE DE CALCUL	SURFACE
Salle de jeux	6,20 x 5,40 m	**env. 33,5 m² au sol**
Dégagement	4,30 x 1,60 m	**6,9 m²**
Dressing	2,00 x 2,80 m	**5,6 m²**
Bureau	2,50 x 2,80 m	**7,0 m²**
Chambre 1	env. 4,00 x 3,80 m	**env. 15,2 m²**
Salle de bains	3,00 x 2,80 m	**8,4 m²**
Hall de nuit	0,90 x 5,10 m	**env. 4,6 m²**
Chambre 2	3,65 x 4,00 m	**14,6 m²**
Chambre 3	3,65 x 4,00 m	**14,6 m²**