BELAC N°234-INSP

ELECTROTEST
Erkend Controleorganisme EDTC
Organisme de Contrôle Agréé SECT

HOOFDKANTOOR VZW / SIEGE SOCIAL ASBL
Electro-Test - Haachtsesteenweg 236 - 1820 Melsbroek
T +32 2 751 98 39 E info@electro-test.be
BTW/TVA BE 0434.433.603

Verslag van onderzoek / Rapport de contrôle

Verslagnummer: **N° de rapport:**	237/2024/3/28/3		**Datum van bezoek:** **Date de visite:**	28/03/2024	
Opdrachtgever: **Donneur d'ordre:**	SRL GL Electricité 6800 LIBRAMONT-CHEVIGNY BTW BE 0747.712.028			**IK:** **CI:**	
Distributienetbeheerder: **Gestionnaire de réseau:**	Ores	**Nr teller:** **N° compteur:** **Nr teller nachttarief:** **N° compteur tarif de nuit:**	Néant.	**EAN-nr:** **N° EAN:**	Non communiqué.
Plaats van het onderzoek: **Lieu du contrôle:**	5950 NASSOGNE				
Eigenaar: **Propriétaire:**					
Installateur:	SRL GL Electricité			**BTW/TVA:**	BTW BE 0747.712.028
Gebruikte interne procedure: **Procédure interne utilisée:**	F-ELS271/HUIS1 (Contrôle périodique de 1 maison)				

Beschrijving van de gecontroleerde installatie / description de l'installation contrôlée:

Aard van onderzoek: AREI / Genre de contrôle: RGIE **Art. hh:** Huishoudelijk / Domestique

Art. onderzoek:
Controlebezoek (6.5) / Visite de controle (6.5)
Afwijkingen toegepast van / Application de dérogations du: 8.2.2

Onderzoek: / Contrôle: Woning/Maison

Netspanning / Tension de reseau:	**Meter / Bord verbinding / Liaison compteur-tableau:**	**Max. beveiliging / Protection max.:**
3x230V	5G x 6 mm² VVB	63A

Aardelektrode / Electrode de terre: Lus/Boucle 21 **Ohm** **Isolatie / Isolement:** 5 **MOhm** **Aantal verdeelborden / Nombre de tableaux:** 1

Differentieelschakelaars/Interrupteurs différentiels: **Aantal eindstroombanen en reservekringen / Nombre de circuits terminaux avec réserve comprise:** 45 (TGBT)

In(A)	Δ In (mA)	Type	Eindstromenbanen / terminaux	TestΔIn	1.ΔIn
63A	300mA	A/s	45	OK	OK
63A	30mA	A/s	TGBT 13 Circuits (A',B',C',D',E',F',G',H',I',J',K',L', et M')	OK	OK
40A	30mA	A/s	TGBT 1 Circuit (A)	OK	OK

Visueel nazicht Algemeen: **Contrôle visuel général:**	OK	**Rechtstreekse aanraking:** **Contact direct:**	OK	**Onrechtstreekse aanraking:** **Contact indirect:**	OK
Aansluitingen: **Raccordements:**	OK	**Equipotentiale verbindingen:** **Liaisons équipotentielles:**	OK	**Beschermingsgeleiders:** **Conducteurs de protection:**	OK

Inbreuken / Infractions:

Bijkomende inbreuken / Infractions supplémentaires:

Opmerkingen / Remarques:

Nota's / Notes:

- Het onderzoek beperkt zich tot de makkelijk bereikbare en zichtbare delen van de installatie en sluit verborgen delen zoals nissen, valse plafonds en dergelijke, uit. /
Le côntrole se limite aux parties facilement accessibles et visibles de l'installation et exclut les parties cachées telles que les niches, les faux plafonds et autres.

Besluit / Conclusion:

De elektrische installatie voldoet aan de voorschriften van Boek 1 van het koninklijk besluit van 8 september 2019 tot vaststelling van Boek 1 betreffende de elektrische installaties op laagspanning en op zeer lage spanning.
De volgende controle moet worden uitgevoerd uiterlijk vóór: 28/03/2049
De eendraadsschema's en situatieplannen van de installatie werden (opnieuw) gedateerd en ondertekend. De ingangsklemmen van de differentieelstroominrichting(en) geplaatst aan het begin van de installatie "werden (of) waren" verzegeld.
L'installation électrique est conforme aux prescriptions du Livre 1 de l'arrêté royal du 8 septembre 2019 établissant le Livre 1 sur les installations électriques à basse tension et à très basse tension.
Le prochain contrôle est à effectuer au plus tard avant le: 28/03/2049
Les schémas unifilaires et les plans de position de l'installation ont été datés et signés. Les bornes d'entrée du ou des dispositif(s) à courant différentiel à l'origine de l'installation « étaient (ou) ont été » scellées.

Naam en handtekening van de inspecteur, voor de directeur,
Nom et signature de l'inspecteur, pour le directeur,
VISUM (Datum / Date):

Algemene inlichtingen / renseigements généreaux:

Herinnering aan de voorschriften van het Boek 1:


1. Het te onderhouden en de uitgevoerde tussenkomsten op de elektrische installatie te documenteren (onderhoud en test).
2. De nodige maatregelen te nemen zodat de voorschriften van Boek 1 te allen tijde worden nageleefd.
3. De documenten van de elektrische installatie in een dossier te bewaren (eendraadsschema's, situatieplannen, controleverslagen, ...), dat wordt samengesteld in tweevoud. Waarvoor een kopie ter beschikking van elke eventuele huurder wordt gesteld,die het mag raadplegen en een kopie van dit dossier ter beschikking van de eventuele huurder te stellen.
4. Het dossier van de elektrische installatie aan de nieuwe eigenaar, beheerder of uitbater over te maken.
5. Onmiddellijk de met het toezicht belaste ambtenaar van de Federale Overheidsdienst die Energie onder zijn bevoegdheid heeft in kennis te stellen van elk ongeval waarvan personen het slachtoffer zijn en dat rechtstreeks of onrechtstreeks te wijten is aan de aanwezigheid van elektrische installatiesr te stellen.
6. De verplichting in het dossier elke niet-belangrijke wijziging of uitbreiding aan de elektrische installatie te vermelden.
7. Een gelijkvormigheidscontrole op elke belangrijke wijziging of uitbreiding aan de elektrische installatie door een erkend organisme te laten uitvoeren.

In het kader van de wettelijke opdrachten van de erkende organismen, wordt een kopie van dit verslag tijdens een periode van 5 jaar door het erkend organisme gehouden. Deze kopie wordt gesteld ter beschikking van elke persoon die wettelijk wordt toegelaten om het te raadplegen. Voor bijkomende informatie op de reglementaire voorschriften of klachten, is de Algemene Directie Energie van de Federale Overheidsdienst Economie, KMO, Middenstand en Energie (https://www.economie.fgov.be) bevoegd voor de erkende organismen.

Le rappel sur les prescriptions réglementaires du Livre 1:

1. D'en assurer l'entretien et de documenter toute intervention réalisée sur l'installation électrique (entretien et test).
2. De prendre toutes mesures adéquates pour que les dispositions du Livre 1 soient en tout temps observées.
3. De conserver les documents de l'installation électrique dans un dossier, de le tenir à disposition de toute personne qui peut le consulter et de mettre à disposition une copie de ce dossier à tout éventuel locataire.
4. De transmettre le dossier de l'installation électrique au nouveau propriétaire, gestionnaire ou exploitant.
5. D'aviser immédiatement le fonctionnaire préposé à la surveillance du Service Public Fédéral ayant l'Energie dans ses attributions de tout accident survenu aux personnes et du, directement ou indirectement, à la présence d'installations électriques.
6. De renseigner dans le dossier de l'installation électrique toute modification ou extension non importante survenue sur l'installation électrique.
7. De laisser réaliser par un organisme agréé un contrôle de conformité sur toute modification ou extension importante survenue sur l'installation électrique.

Dans le cadre des missions légales des organismes agréés, une copie de ce rapport est tenue pendant une période de 5 ans par l'organisme agréé. Cette copie est tenue à la disposition de toute personne autorisée légalement à la consulter. Pour de plus amples informations sur les prescriptions réglementaires ou plaintes, la Direction générale Energie du Service public fédéral Economie, PME, Classes moyennes et Energie (https://www.economie.fgov.be) est l'autorité compétente des organismes agréés.

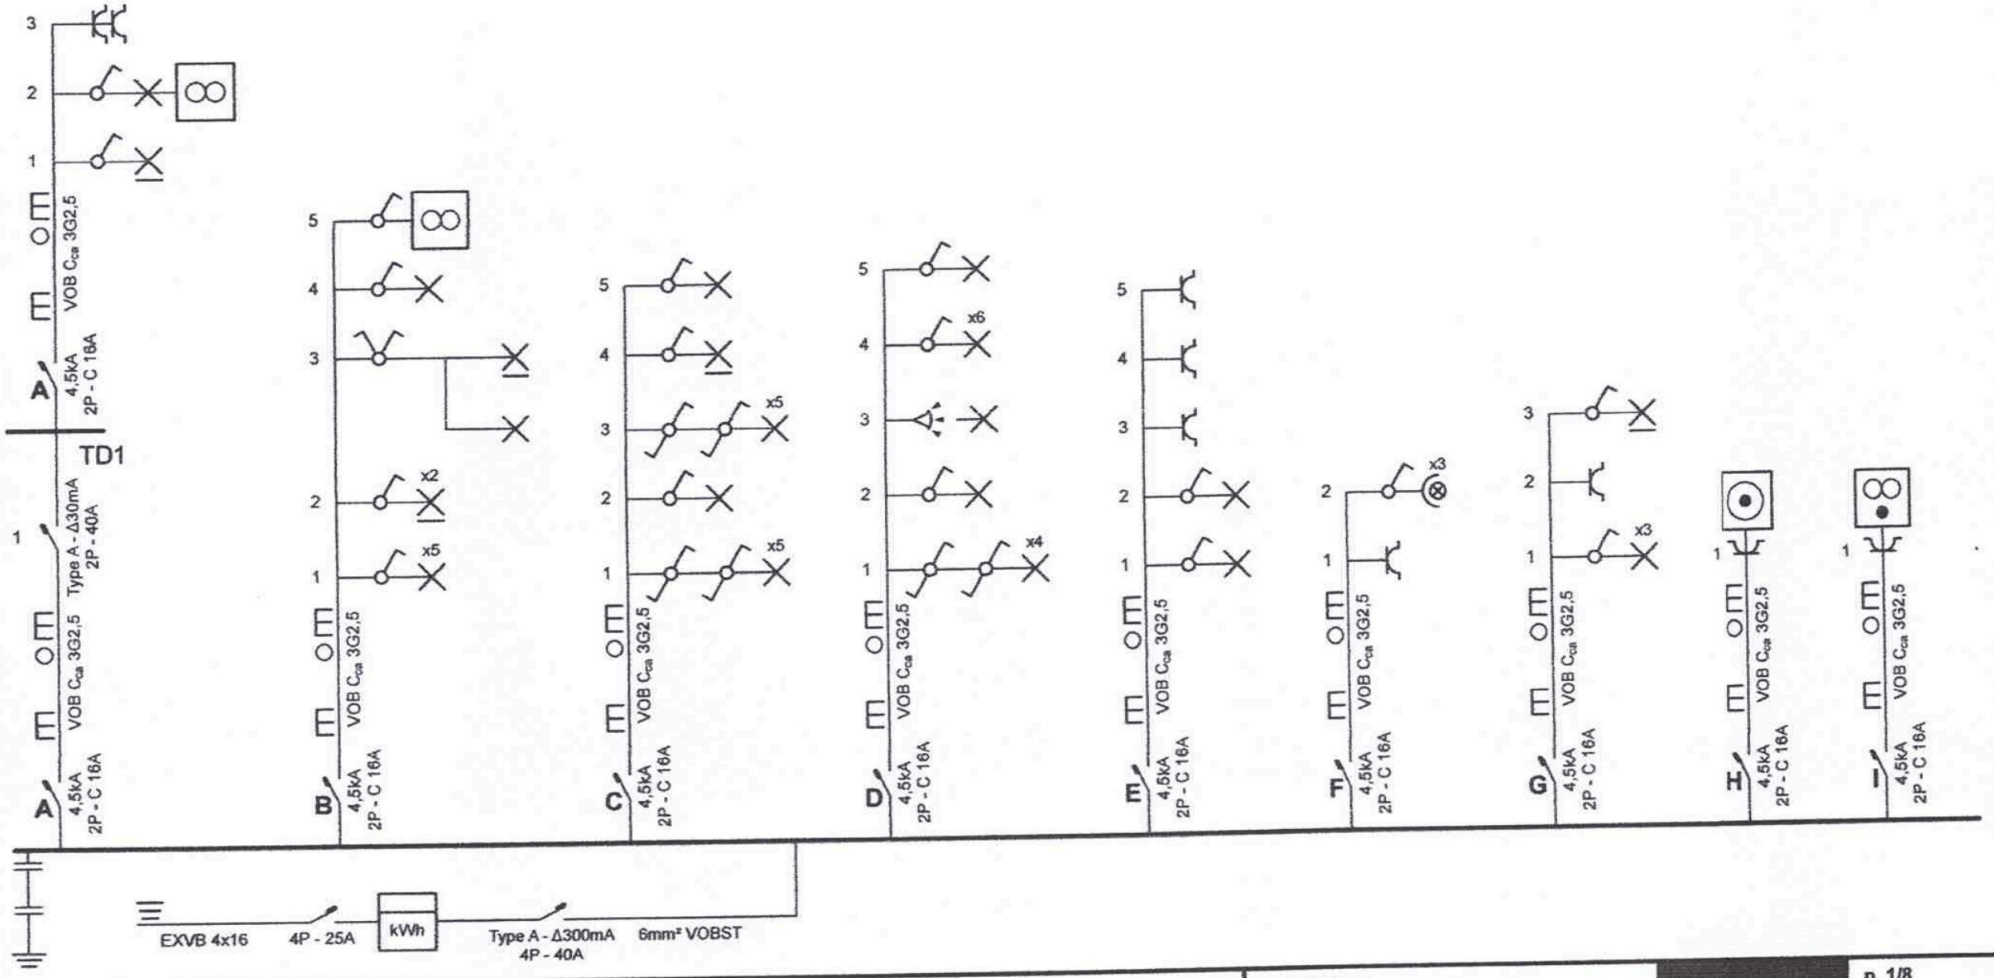

Organisme agré

Version : 1.


Pour vu , par ElectroTest. Le 28 / 03 / 2024.

Installateur
GL Electricité SRL
Gaumont
6800 Saint-Pierre
BE0747712028

GL ELECTRICITE

Schéma unifilaire

3 x 400V + N ~ 50Hz

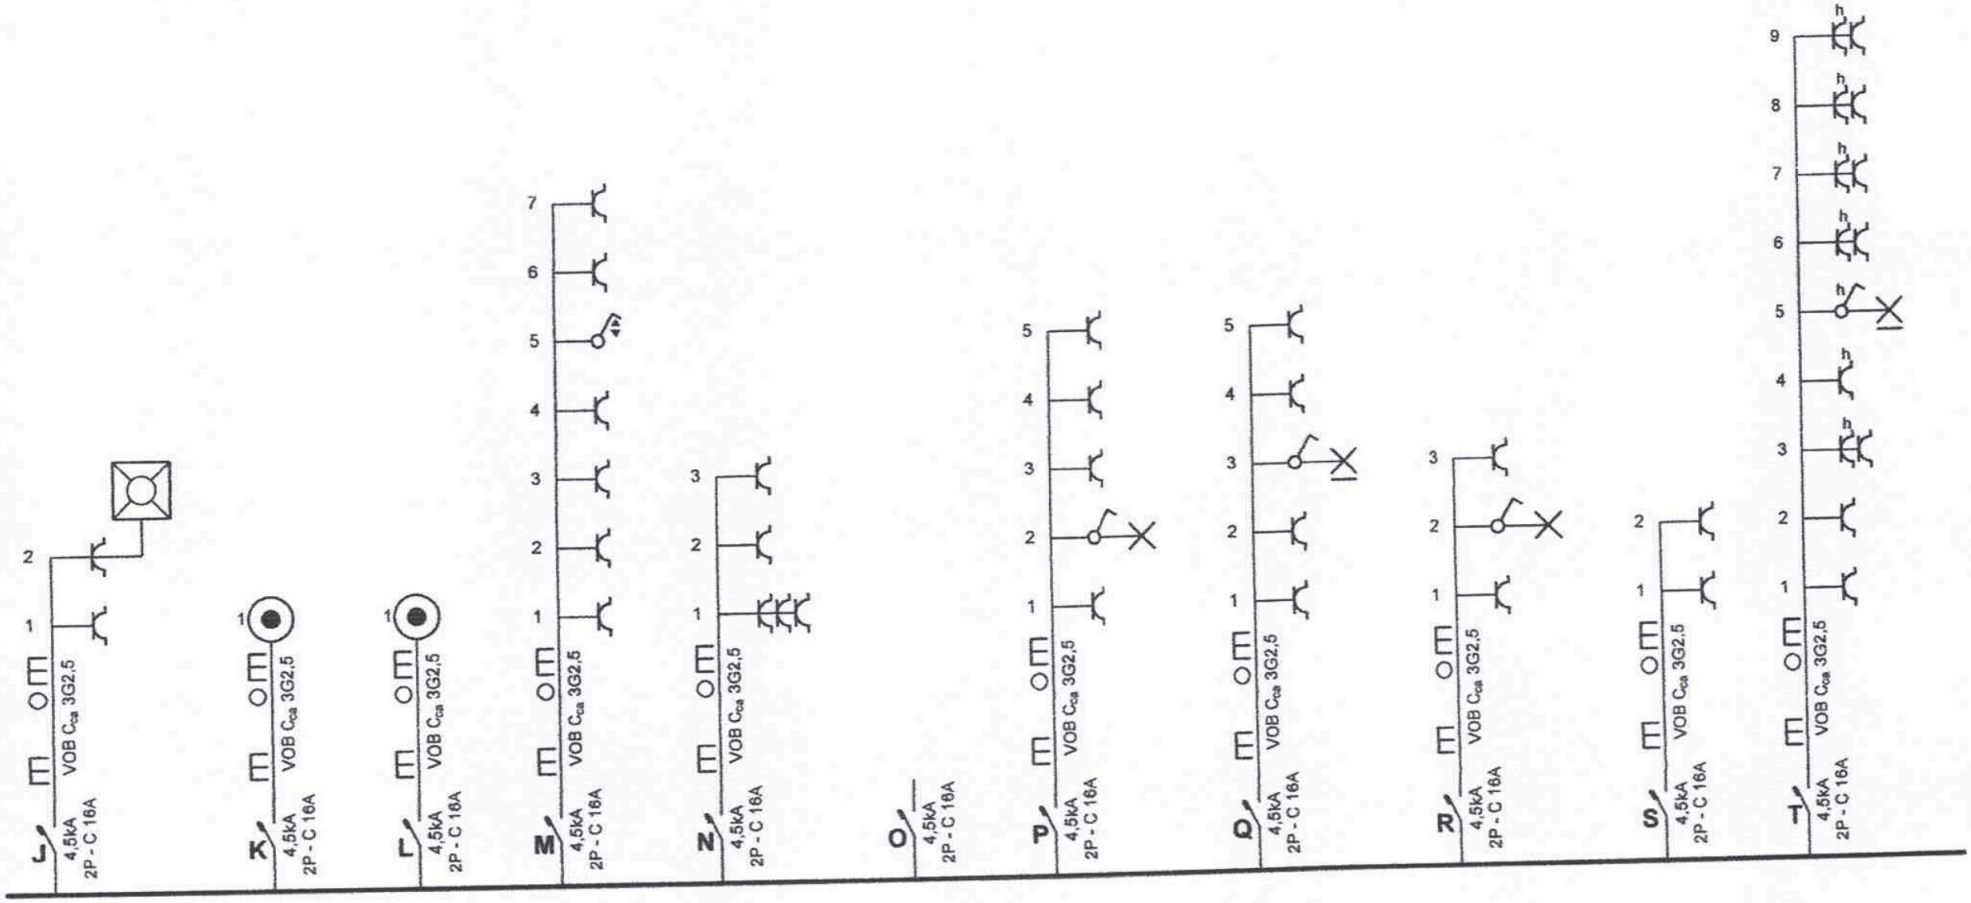

Organisme agré


Version : 1.

Pour vu , par ElectroTest. Le 28 / 03 / 2024.


Installateur
GL Electricité SRL
Gaumont
6800 Saint-Pierre
BE0747712028

GL ELECTRICITE

3 x 400V + N ~ 50Hz

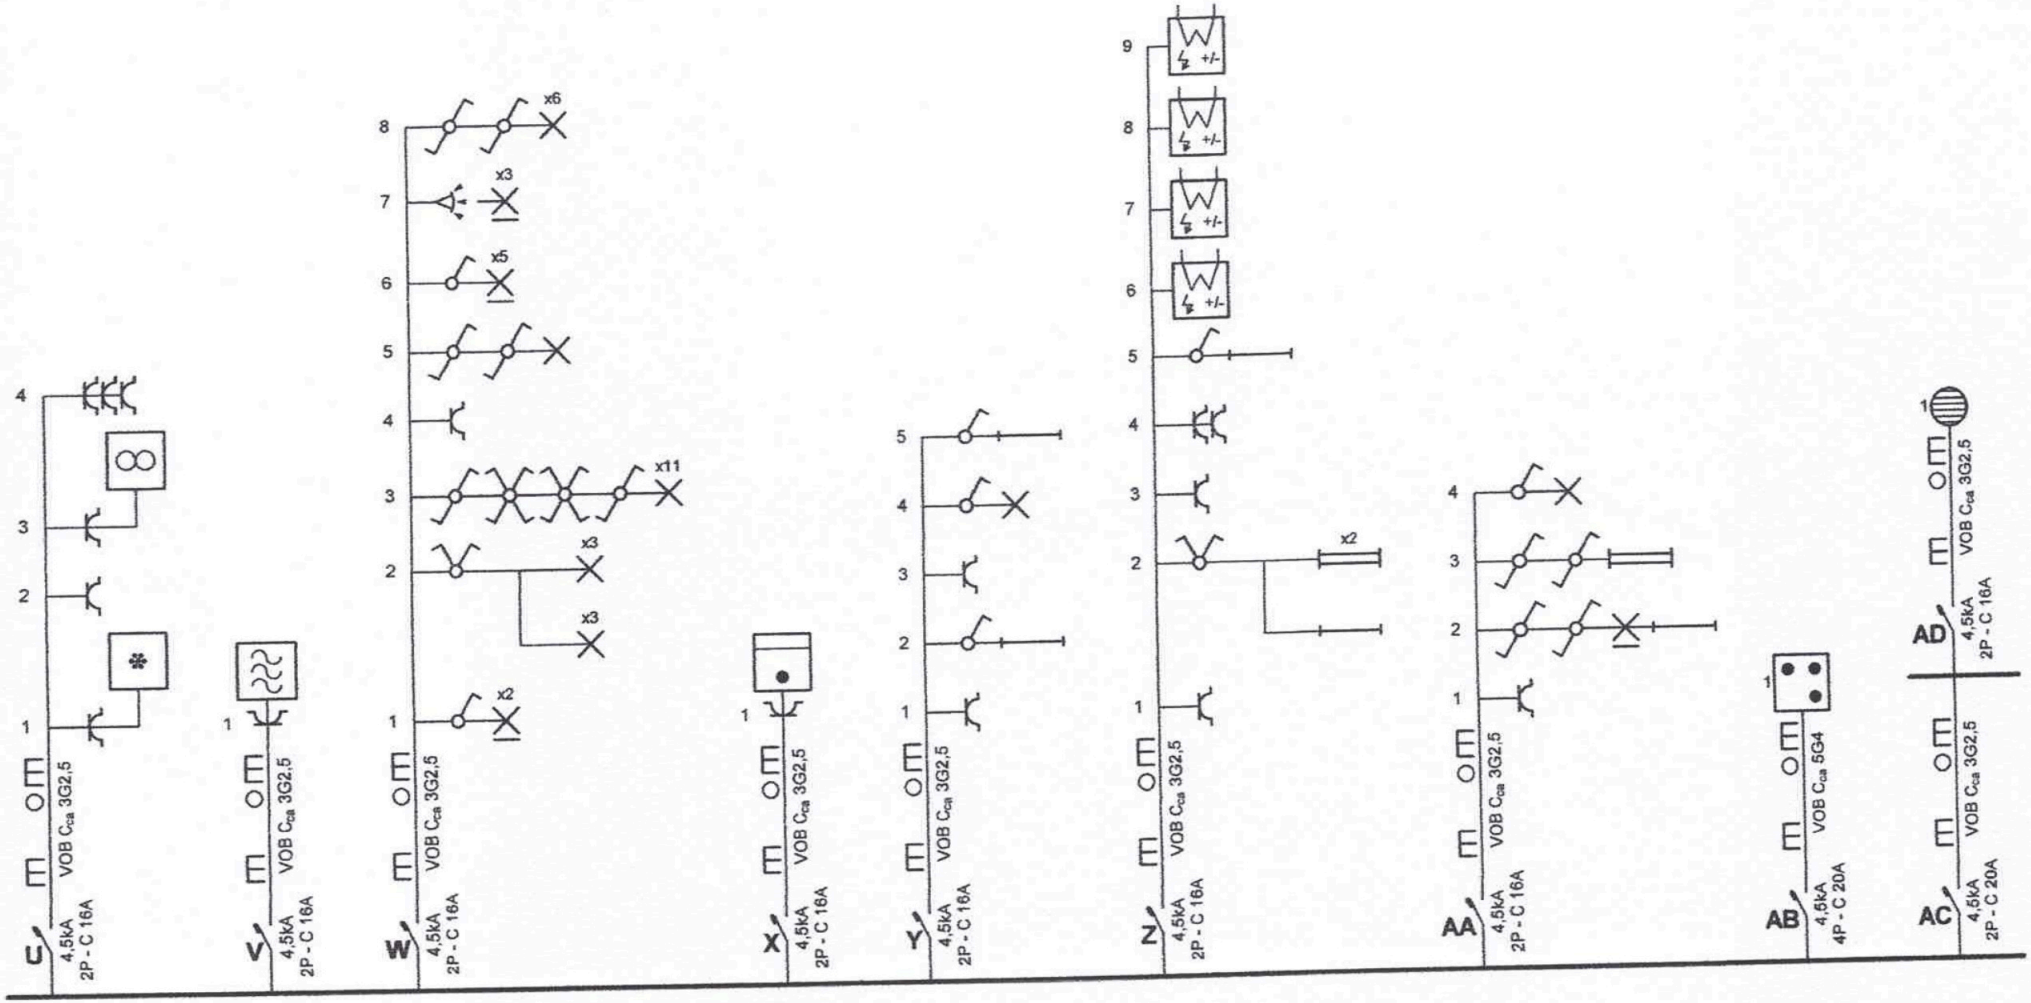

Organisme agré Version : 1. Pour vu . par ElectroTest. Le 28 / 03 / 2024.		**Installateur** GL Electricité SRL Gaumont 6800 Saint-Pierre BE0747712028	**p. 3/8** **Schéma unifilaire** 3 x 400V + N ~ 50Hz

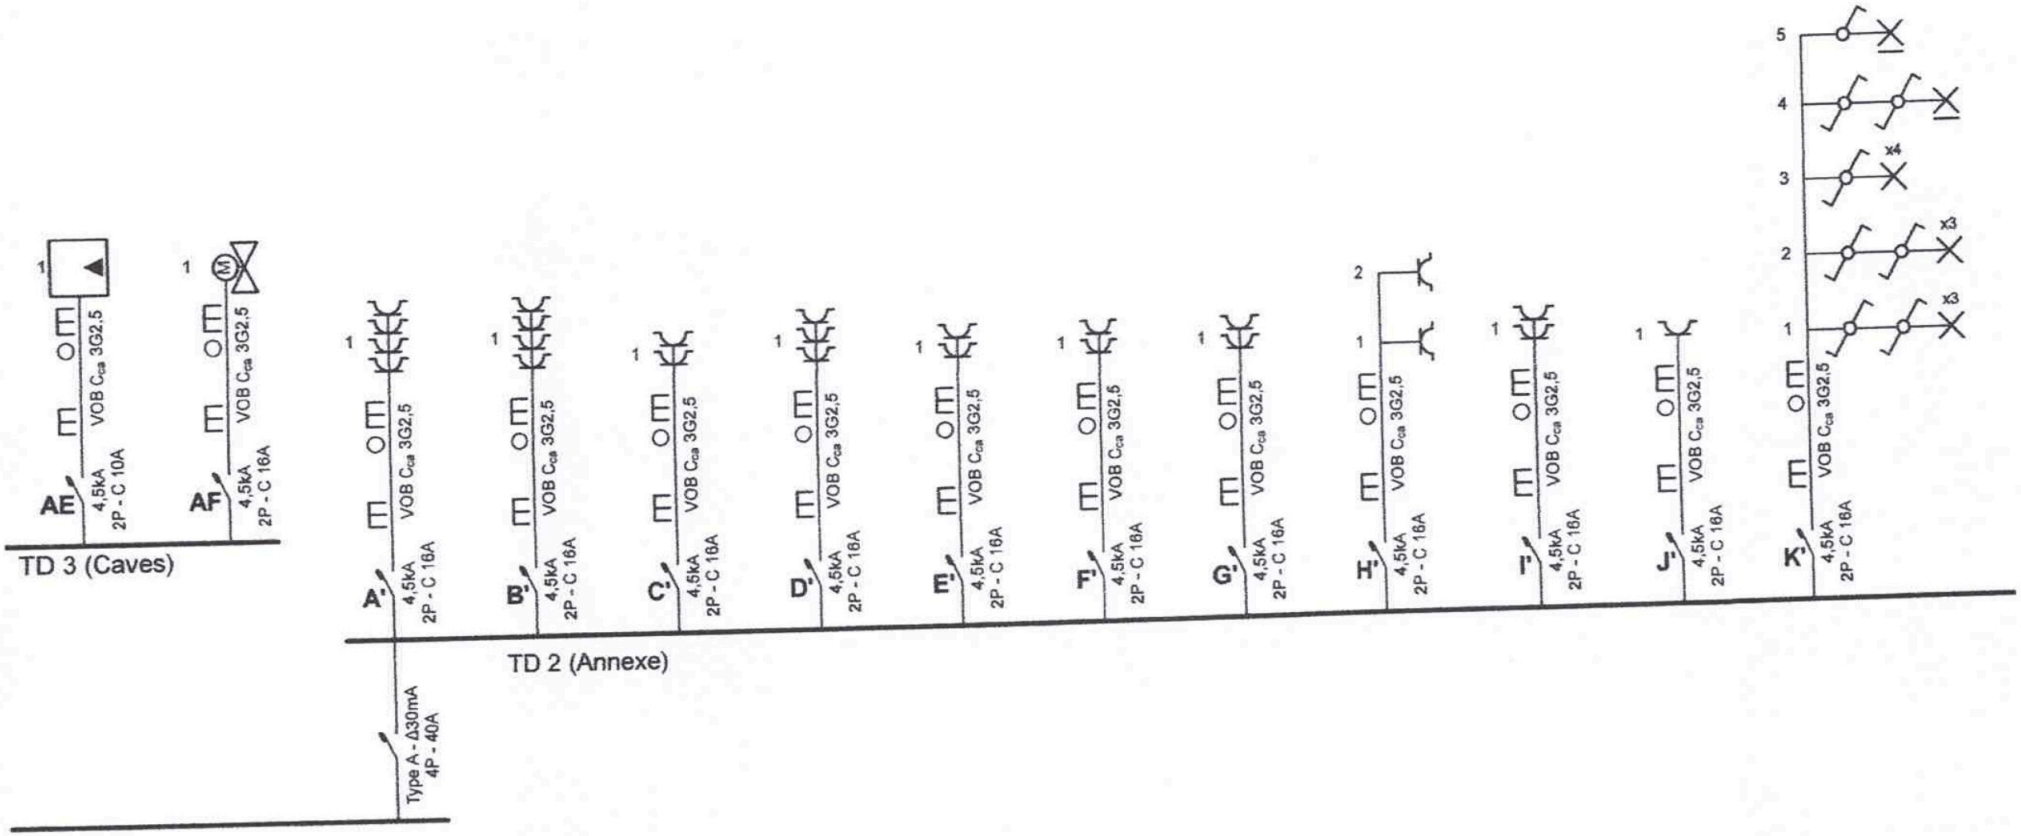

Organisme agré

Version : 1.


Pour vu , par ElectroTest. Le 28 / 03 / 2024.

Installateur
GL Electricité SRL
Gaumont
6800 Saint-Pierre
BE0747712028


GL ELECTRICITÉ

p. 4/8
Schéma unifilaire

3 x 400V + N ~ 50Hz

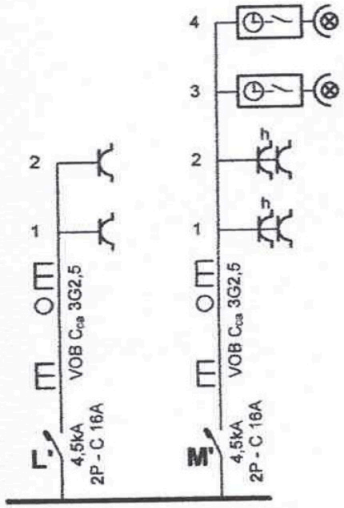


Organisme agré Version : 1. Pour vu , par ElectroTest. Le 28 / 03 / 2024.		**Installateur** GL Electricité SRL Gaumont 6800 Saint-Pierre BE0747712028	**p. 5/8** **Schéma unifilaire** 3 x 400V + N ~ 50Hz

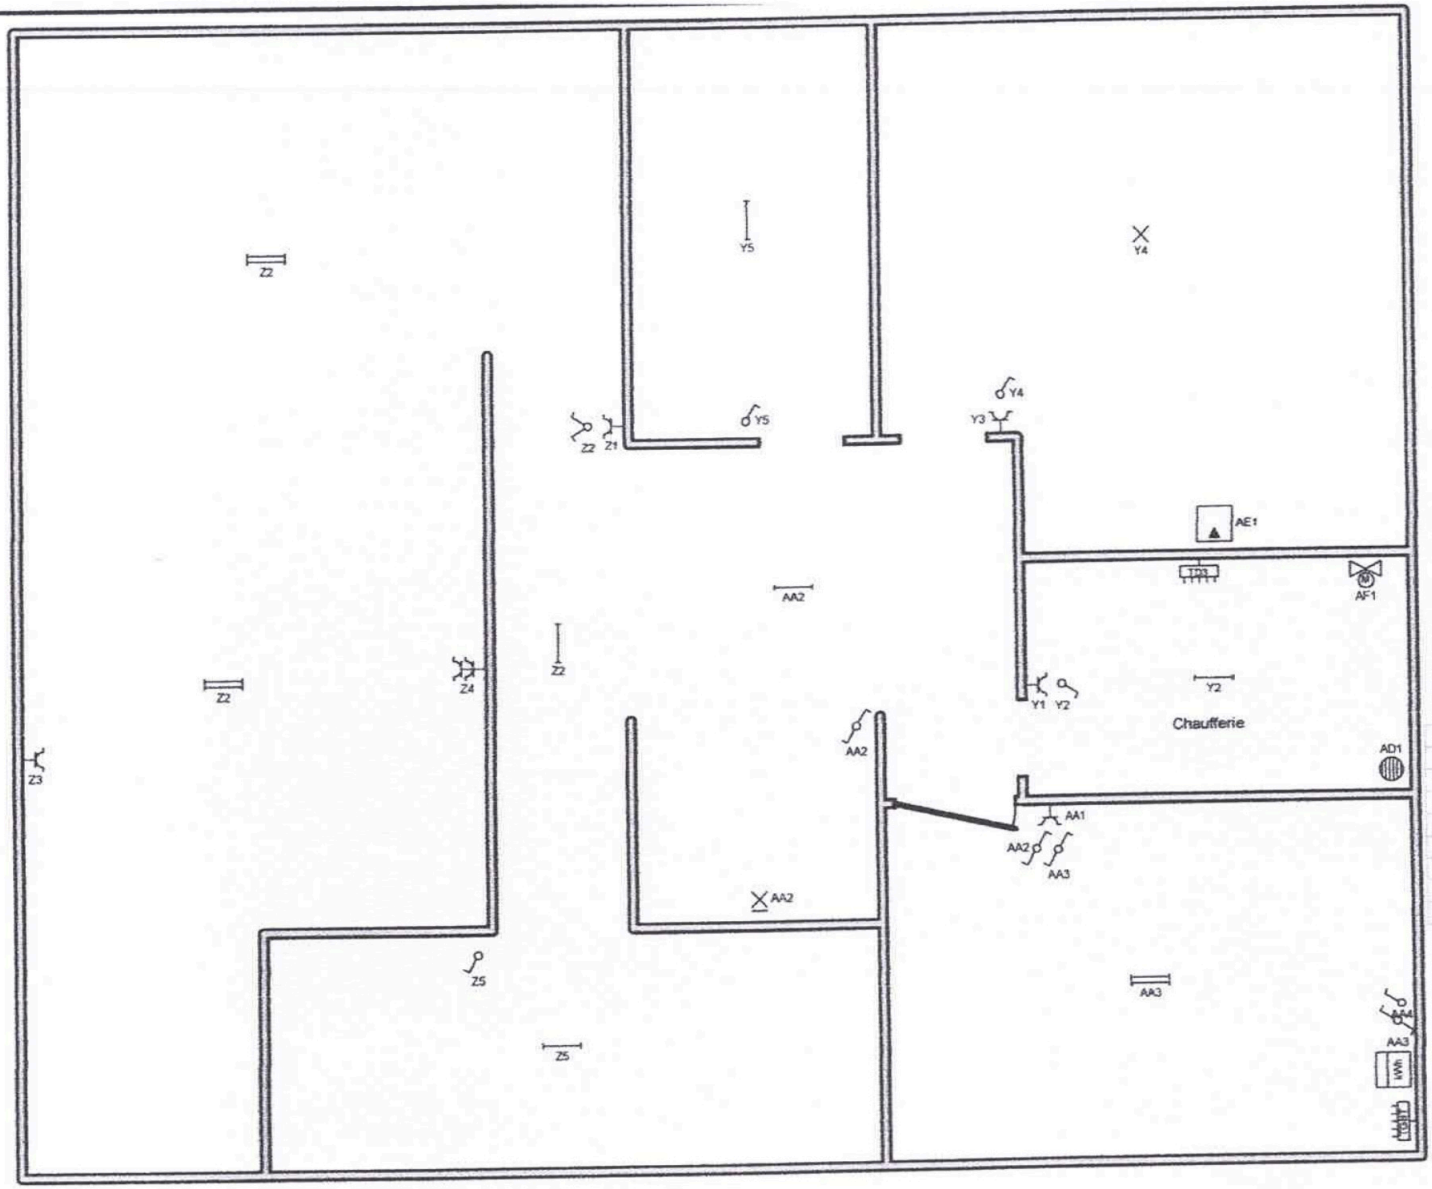

Caves

Organisme agréé Version : 1. Pour vu , par Electro Test. Le 28 / 03 / 2024.		**Installateur** GL Electricité SRL Gaumont 6800 Saint-Pierre BE0747712028	**p. 6/8** **Schéma de position** 3 x 400V + N ~ 50Hz

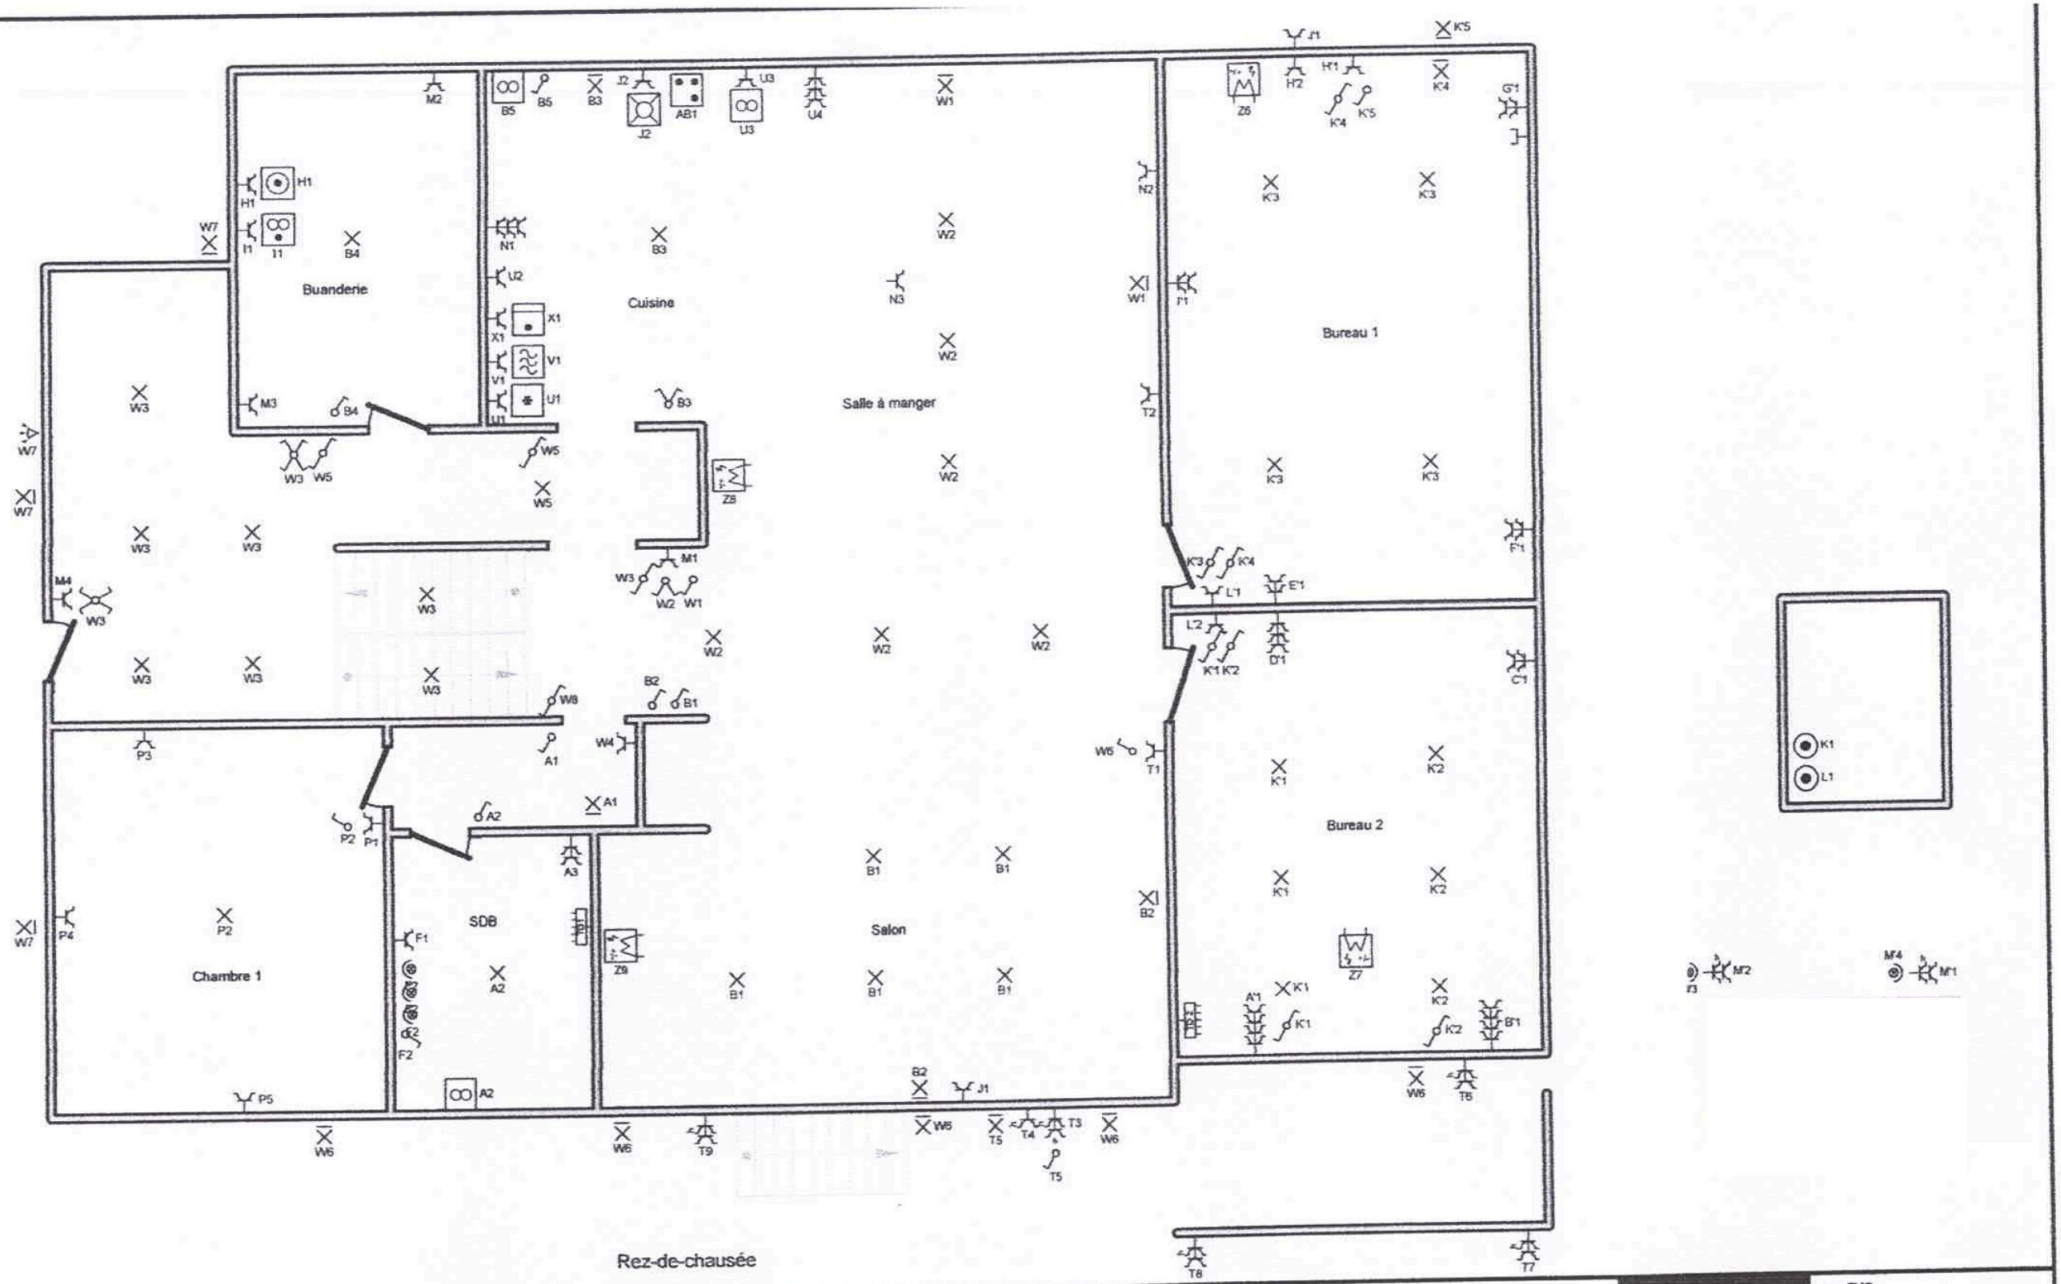

Organisme agréé

Version : 1.


Pour vu , par ElectroTest. Le 28 / 03 / 2024.

Installateur
GL Electricité SRL
Gaumont
6800 Saint-Pierre
BE0747712028

GL ELECTRICITE

Schéma de position

3 x 400V + N ~ 50Hz

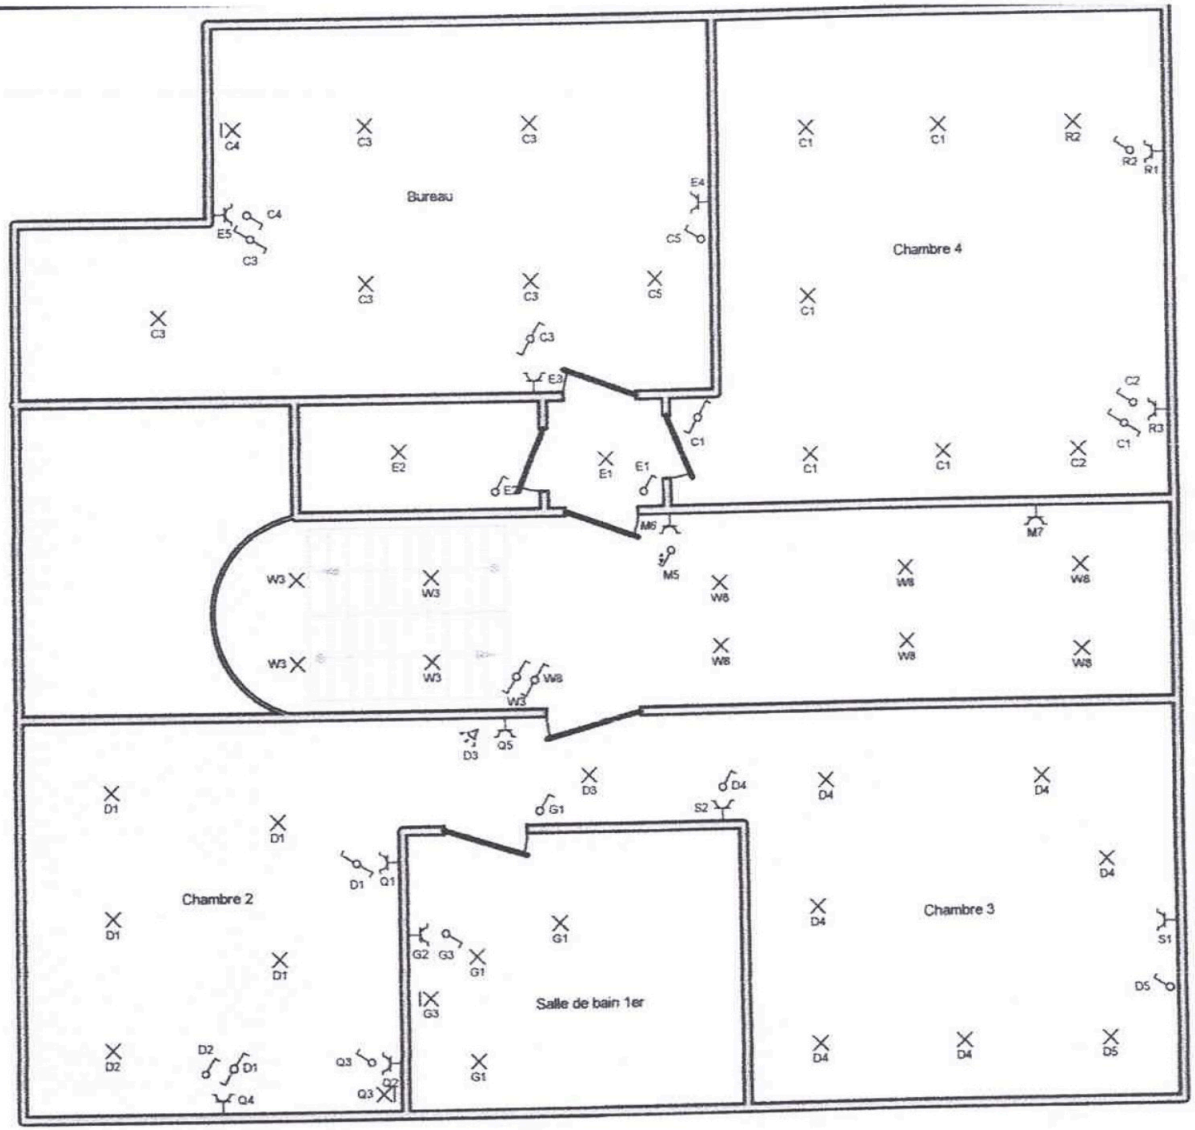

1er étage

Organisme agréé

Version : 1.

Pour vu , par ElectroTest. Le 28 / 03 / 2024.

Installateur
GL Electricité SRL
Gaumont
6800 Saint-Pierre
BE0747712028

GL ELECTRICITE

Schéma de position

3 x 400V + N ~ 50Hz