



PLAN SOUS-SOL

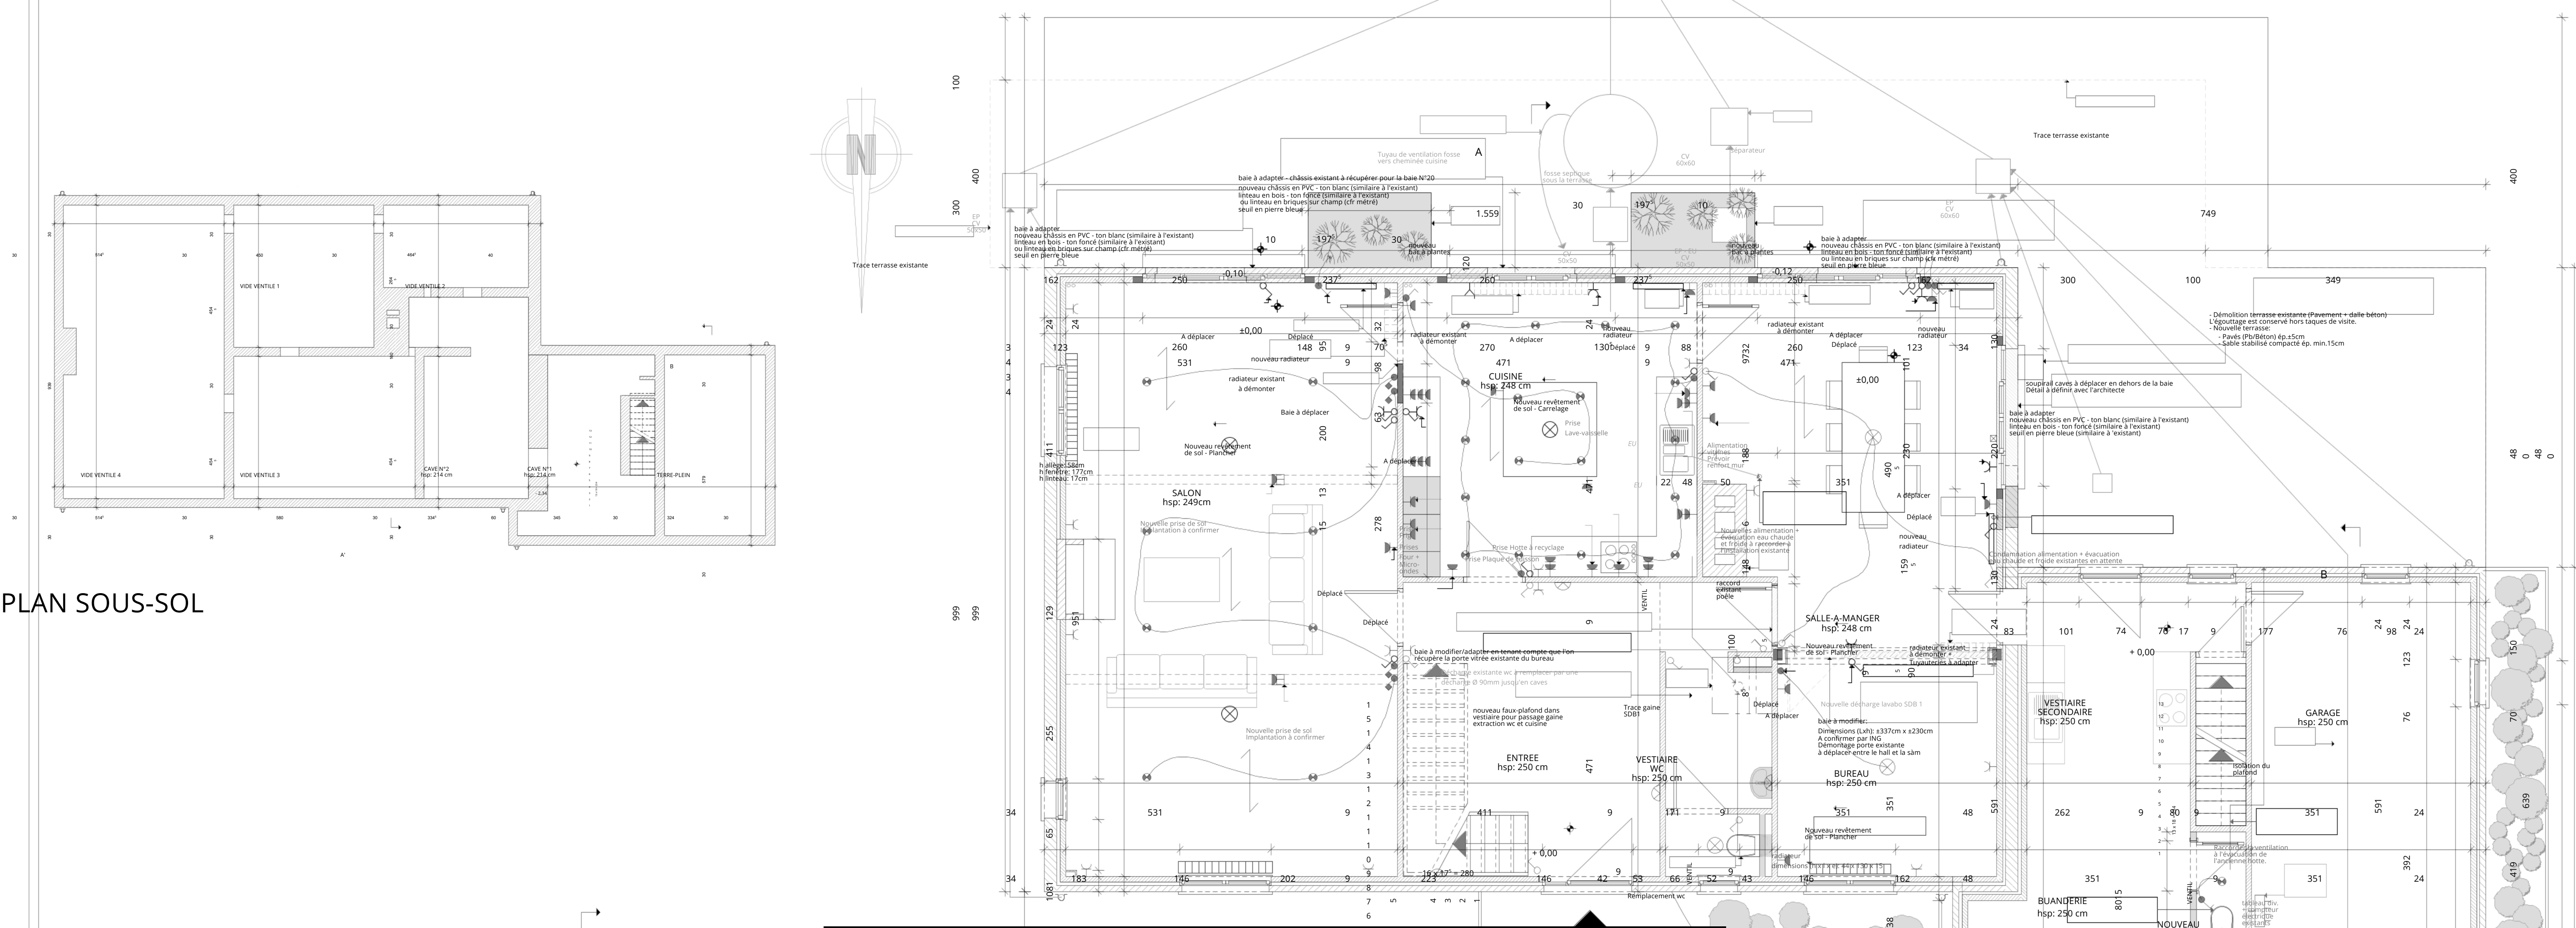

PLAN REZ-DE-CHAUSSEE

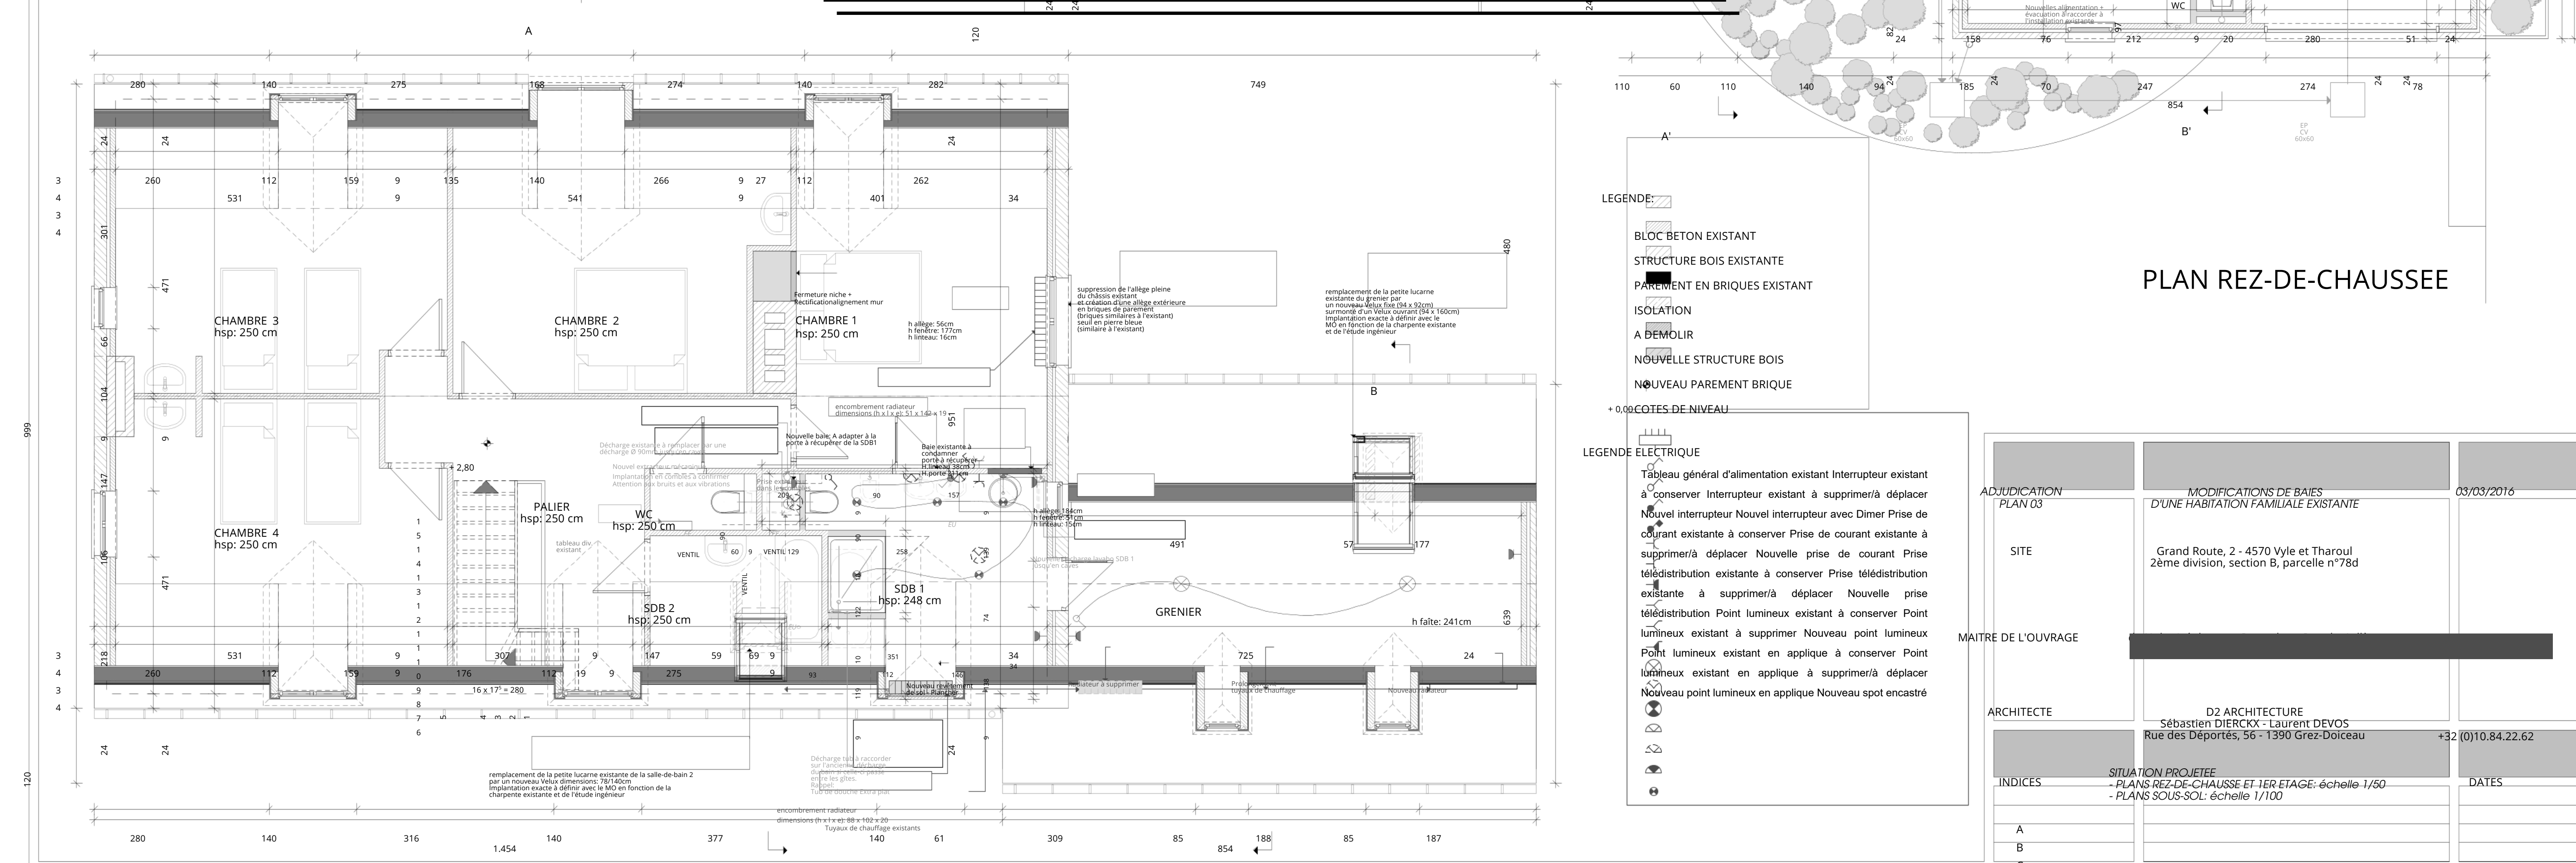

PLAN 1ER ETAGE

ADJUDICATION PLAN 03		MODIFICATIONS DE BAIES D'UNE HABITATION FAMILIALE EXISTANTE		03/03/2016
SITE		Grand Route, 2 - 4570 Wyle et Tharoul 2ème division, section B, parcelle n°78d		
MAITRE DE L'OUVRAGE				
ARCHITECTE		D2 ARCHITECTURE Sébastien DIERCKX - Laurent DEVOS Rue des Déportés, 56 - 1390 Grez-Doiceau		+32 (0)10.84.22.62
INDICES		SITUATION PROJETEE - PLANS REZ-DE-CHAUSSEE ET 1ER ETAGE: échelle 1/50 - PLANS SOUS-SOL: échelle 1/100		DATES
A				
B				
C				
D				